

KANTOOR
4.45 m x 2.89 m

KAJELDER
10.91 m x 3.54 m

HAL
3.70 m x 2.89 m

TOILET
1.52 m x 1.47 m

BERGING
3.58 m x 3.04 m

HAL
2.63 m x 2.40 m

KAMER
3.78 m x 3.03 m


KAMER
4.95 m x 6.04 m

TOTAAL: 66 m²

BELOW GROUND: 66 m²

UITGESLOTEN GEBIED: KAJELDER: 34 m², BERGING: 11 m²

DE AFMETINGEN WORDEN BEREKEND MET CUBICASA-TECHNOLOGIE. WORDEN GEACHT ZEER BETROUWBAAR TE ZIJN, MAAR NIET GEGARANDEERD.

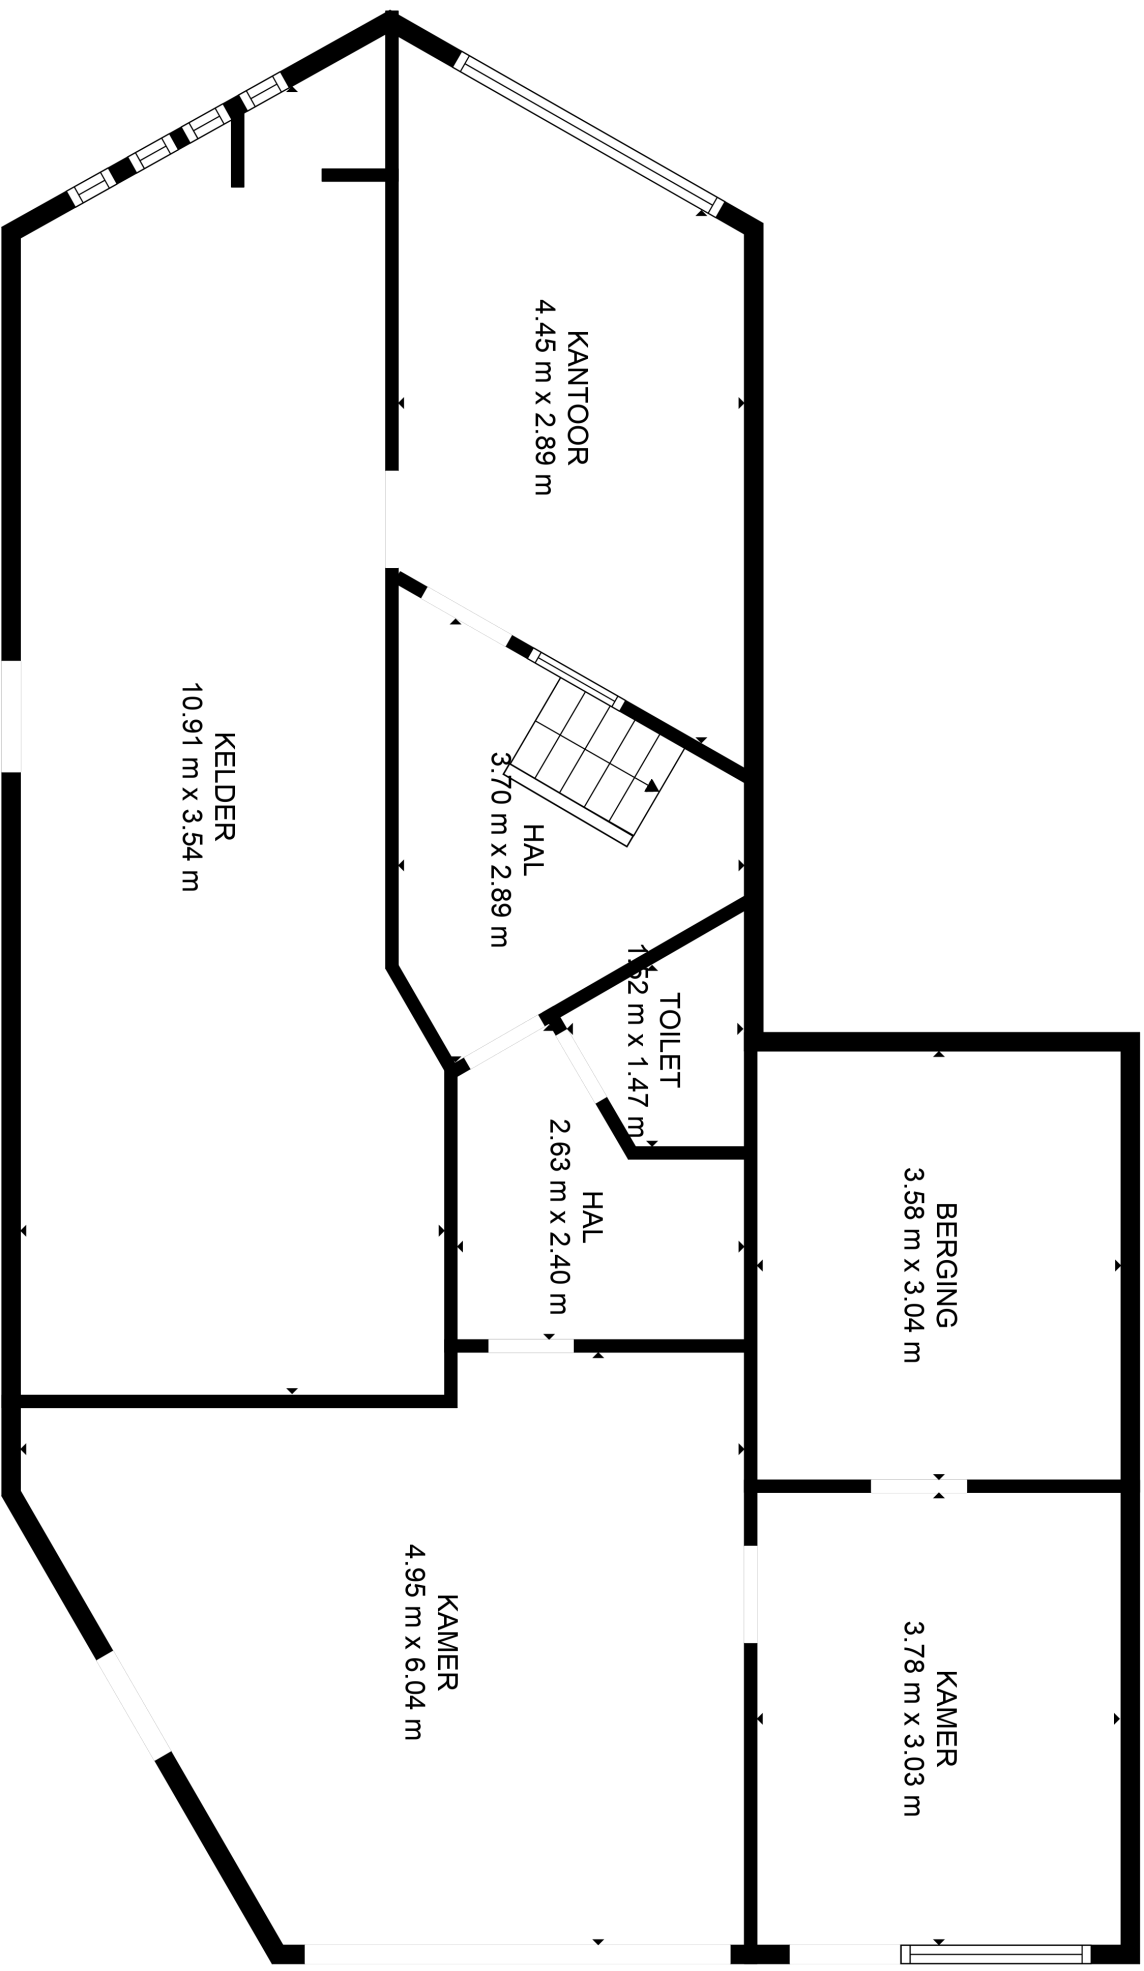

KANTOOR
4.45 m x 2.89 m

KAJELDER
10.91 m x 3.54 m

HAL
3.70 m x 2.89 m

TOILET
1.52 m x 1.47 m

BERGING
3.58 m x 3.04 m

HAL
2.63 m x 2.40 m

KAMER
3.78 m x 3.03 m

KAMER
4.95 m x 6.04 m

TOTAAL: 66 m²

BELOW GROUND: 66 m²

UITGESLOTEN GEBIED: KAJELDER: 34 m², BERGING: 11 m²

DE AFMETINGEN WORDEN BEREKEND MET CUBICASA-TECHNOLOGIE. WORDEN GEACHT ZEER BETROUWBAAR TE ZIJN, MAAR NIET GEGARANDEERD.