


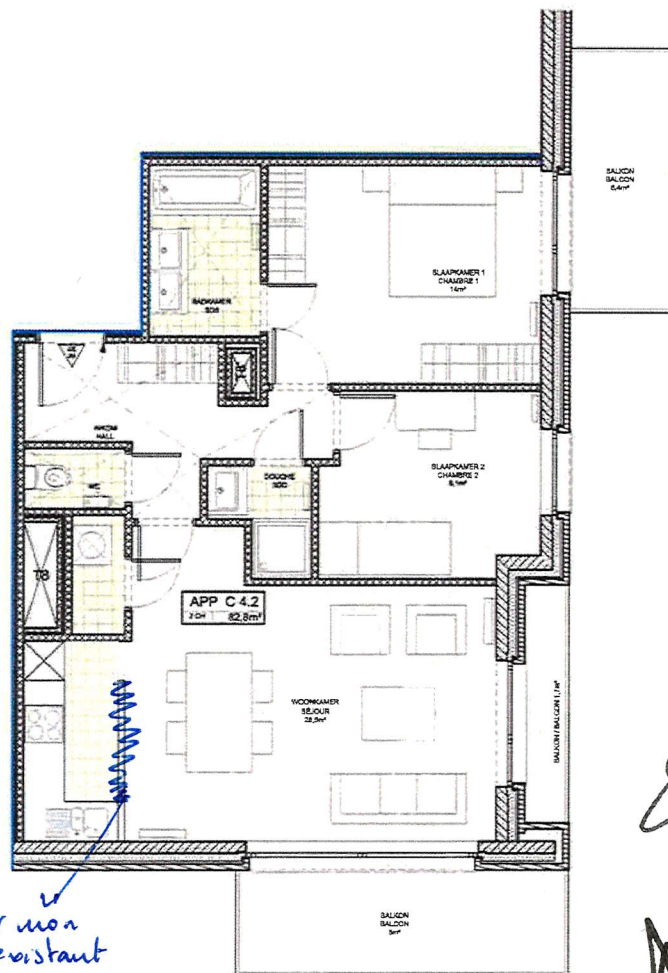

Mur non
existant

9/5/2011

9/5/2011

0 1,5 3,75m

1. DES MODIFICATIONS SONT SUSCEPTIBLES D'ÊTRE APPORTÉES À CE PLAN EN FONCTION DES BESOINS DE LA RÉALISATION. 2. L'AMÉUBLEMENT, Y COMPRIS LES PLACARDS, SONT DÉSIGNÉS À TITRE D'ILLUSTRATION. 3. L'ADJONCTION DE LA CLIMATISATION EST DONNÉE À TITRE INDICATIF. 4. LE LAVÉ-LINGE ET LE BÉCHE-LINGE NE SONT PAS INCLUS. 5. LES DIVISIONS DANS LES MENUISERIES EXTÉRIEURES SONT DONNÉES À TITRE INDICATIF ET SONT DÉFINIES PAR L'ARCHITECTE. 6. LA DIMENSION DES RADIATEURS REPRÉSENTÉS AU PLAN EST INDICATIVE ET NON CONTRACTUELLE.

1. PLANAANPASSINGEN ZIJN MOGELIJK TEN GEVOLGE VAN DE UITVOERING. 2. HET LOS MEUBELWERK EN INGEWERKTE KASTEN ZIJN ILLUSTRATIE EN NIET INBEGREPEN. 3. HET PLAN VAN DE VERWARMING IS TER ILLUSTRATIE EN IS NIET BINDEND. 4. DE WARMTEPOMP EN DE SMOOKGAST AANDELDOP OP HET PLAN ZIJN NIET INBEGREPEN. 5. DE VERDELINGEN VAN HET BUITENSCHILWERK ZIJN TER ILLUSTRATIE EN ZIJN BEPAALD DOOR DE ARCHITECT. 6. DE AFMETING VAN DE RADATOREN IS BIJ BEWAARDING EN NIET CONTRACTUEEL.

BOUWHEER

MAÎTRE DE L'OUVRAGE

Bouygues Immobilier
BELGIUM

IN SAMENWERKING MET

EN COLLABORATION AVEC



OPTIMA FINANCIAL PLANNERS NV
Keizer Karelstraat 75 - 9000 GENT
info@optima.be
+32 (0) 9 225 25 71

Your future is capital


PROJECT

PROJET

RESIDENTIE "EL TILO" RÉSIDENCE

INVALIDENLAAN - GINETTE JAVAUXSTRAAT
BOULEVARD DES INVALIDES - RUE GINETTE JAVAUX

1160 OUDERGEM / AUDERGHEM

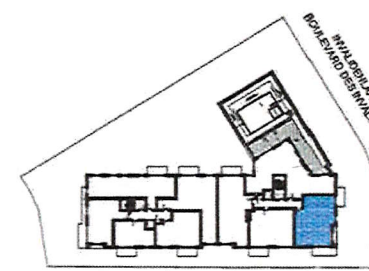

GINETTE JAVAUXSTRAAT
RUE GINETTE JAVAUX



06/04/2011

BESCHRIJVING

DESCRIPTION

APPARTEMENT C 4.2

2 KAMERS / 2 CHAMBRES

BRUTO OPPERVLAKE / SURFACE BRUTE
82,8m²

OPPERVLAKE TERRAS / SURFACE TERRASSE
15,1m²

ARCHITECT

ARCHITECTE

CONIX | ARCHITECTS
continuously in motion

Cockerillkaai 18 - 2000 ANTWERPEN
www.conixarchitects.com
+32 (0) 3 259 11 30

RESIDENTIE "EL TILO" RESIDENCE
 INVALIDENLAAN - GINETTE JAVAUSTRAT
 BOULEVARD DES INVALIDES - RUE GINETTE JAVAU
 1160 OUDERGEM / AUDERGHEM



DESCRIPTION

BRUTO OPPERVAKTE / SURFACE BRUTE


PARKEERPLAATSEN / EMPLACEMENTS DE PARKING

BERGINGEN / CAVES

ARCHITECTE

CONIX | **ARCHITECTS**
continuously in motion

Cockenilkaai 18 - 2000 ANTWERPEN
www.conixarchitects.com
+32 (0) 3 259 11 30

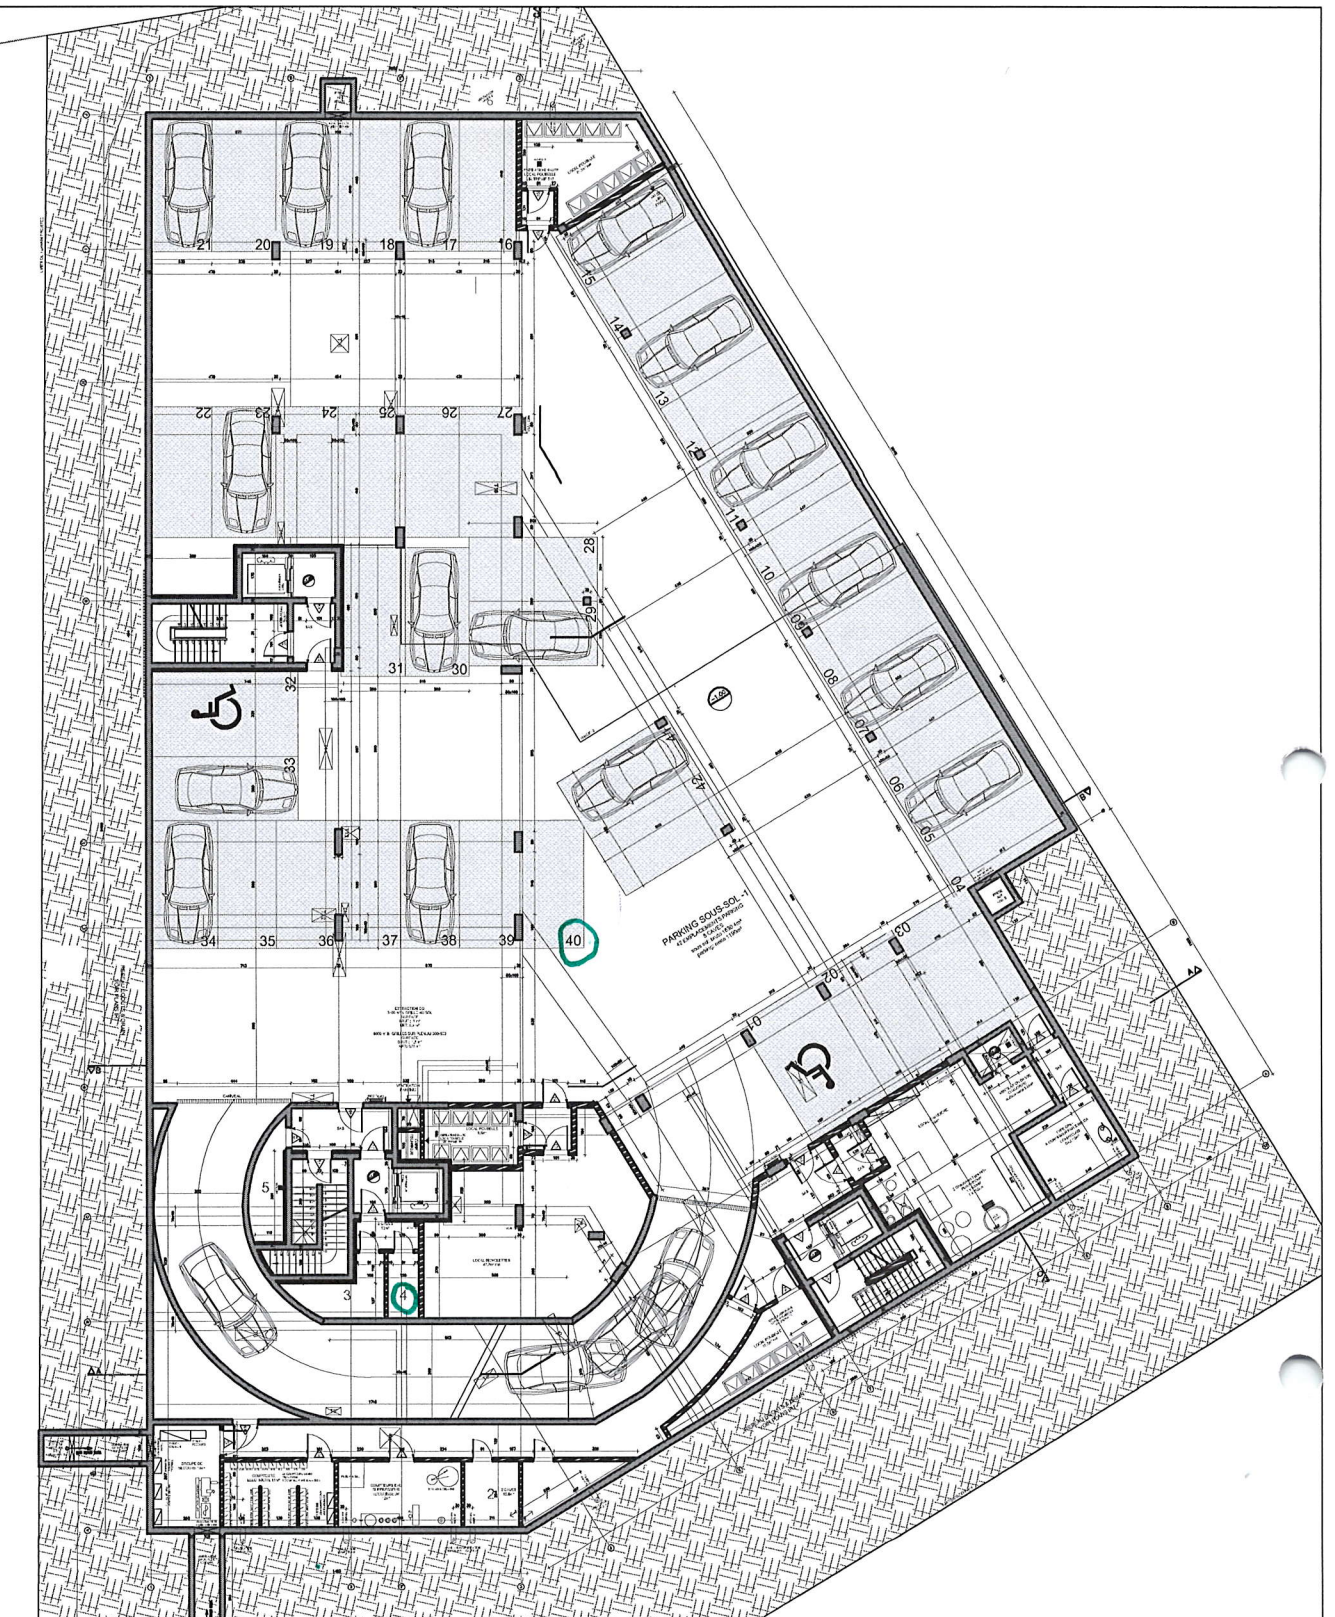[illegible]