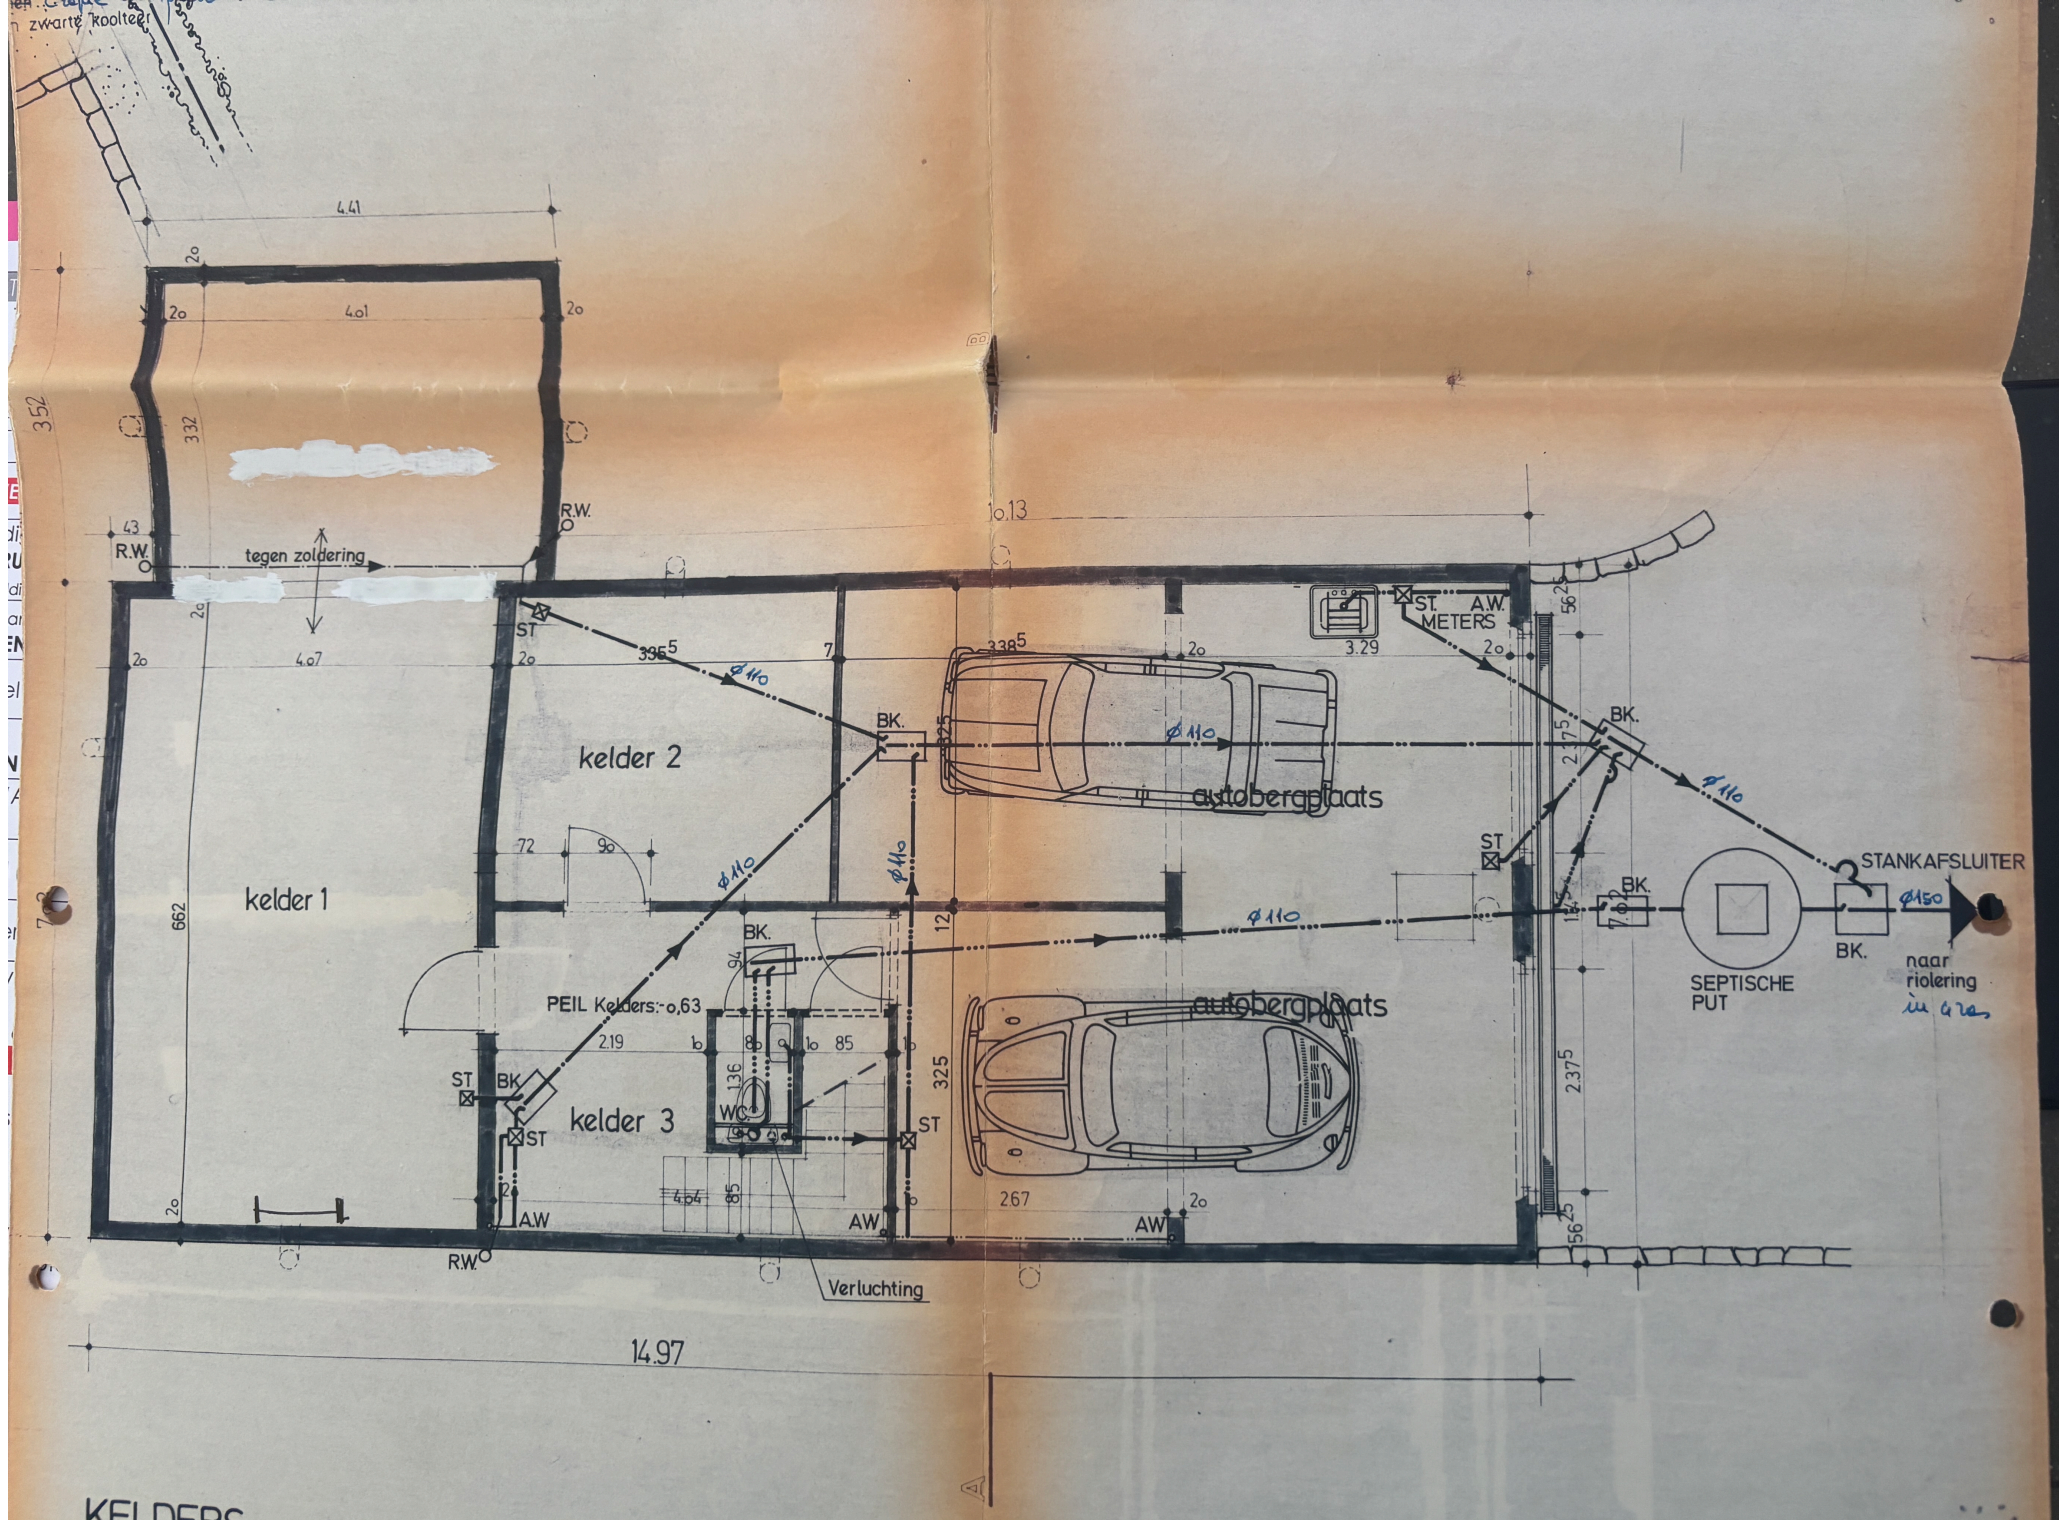
zwarte kooltjes
4.41
4.01
4.07
3.52
3.32
tegen zoldering
R.W.
kelder 1
kelder 2
kelder 3
ST
BK.
A.W.
PEIL Kelders:-0,63
WC
Verluchting
autobergplaats
autobergplaats
ST. A.W. METERS
3.29
STANKAFSLUITER
SEPTISCHE PUT
naar riolering
ø110
ø150
10.13
14.97

KELDERS