




BelView
— Francais - English —

Architects



ARCHITECTURE BRUXELLES / ARCHITECTUUR
Jaspers - Eyers Architects
WWW.JASPERS-EYERS.NL BRUSSELS - BELGIUM

BUILDING:	Maastricht
Niveau :	5
Appartement n°:	MA 6 D
Cave / Kelder n°:	H36
Surface intérieure / Totaal oppervlakte :	69.50 m²
Surface terrasse / Oppervlakte terras :	7.96 m²
Appartement avec / met :	1 bedroom

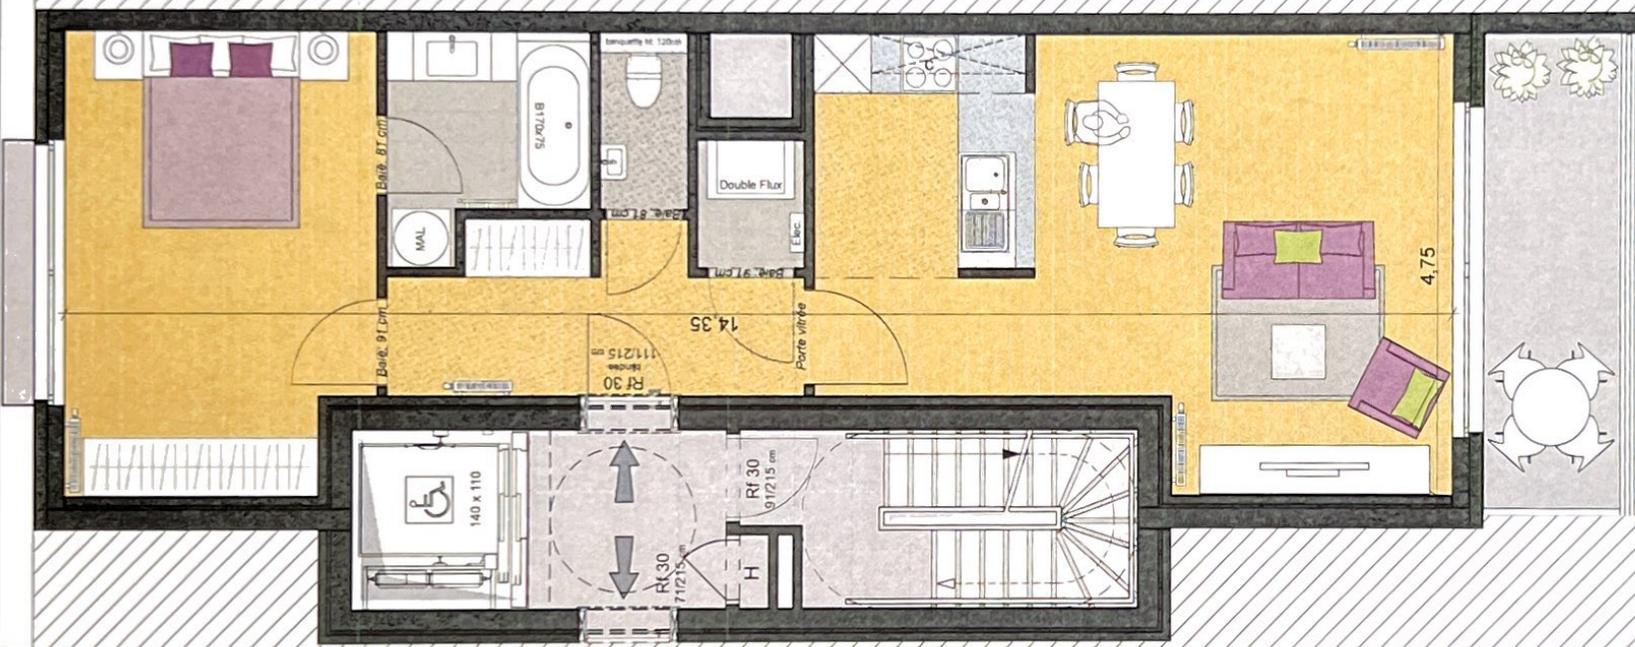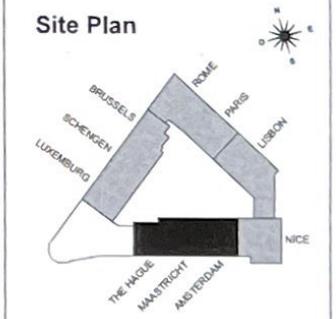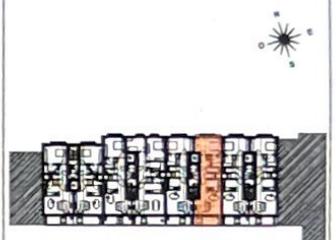

LEGENDE

Faux-plafonds / Vals plafond

1. Des modifications sont susceptibles d'être apportées à ce plan en fonction des nécessités de la réalisation. / Planaanpassingen zijn mogelijk ten gevolge van de uitvoering.
2. L'ameublement, y compris les placards ne sont pas inclus et sont dessinés à titre d'illustration. / Het los meubelwerk en ingewerkte kasten zijn ter illustratie en niet inbegrepen.
3. L'agencement de la cuisine, ainsi que les mesures sont donnés à titre indicatif. / Het plan van de keukeninrichting en alle maten zijn ter illustratie en is niet bindend.

Handwritten signatures in blue ink.

NO	DESCRIPTION	DATE
1	PROJET DE PLAN DE BASE	15/05/2012
2	PROJET DE PLAN DE BASE	15/05/2012
The Lighthouses Project
 418 OCCO - 418 OCCO - 418 OCCO

PLAN DE BASE

VM Property I snc
 VM Property II snc
 VM Office snc
 VM Parking snc
 VM Services snc

Jasper - Evers Architects

ADRC

db

VR2

arise

SCG

BELVIEW

GEN

Handwritten signature: Arny - Aubry


Source: 1/1


Scale: 1/1000

Sheet: 7

Date: 15/05/2012

Project: 418 OCCO

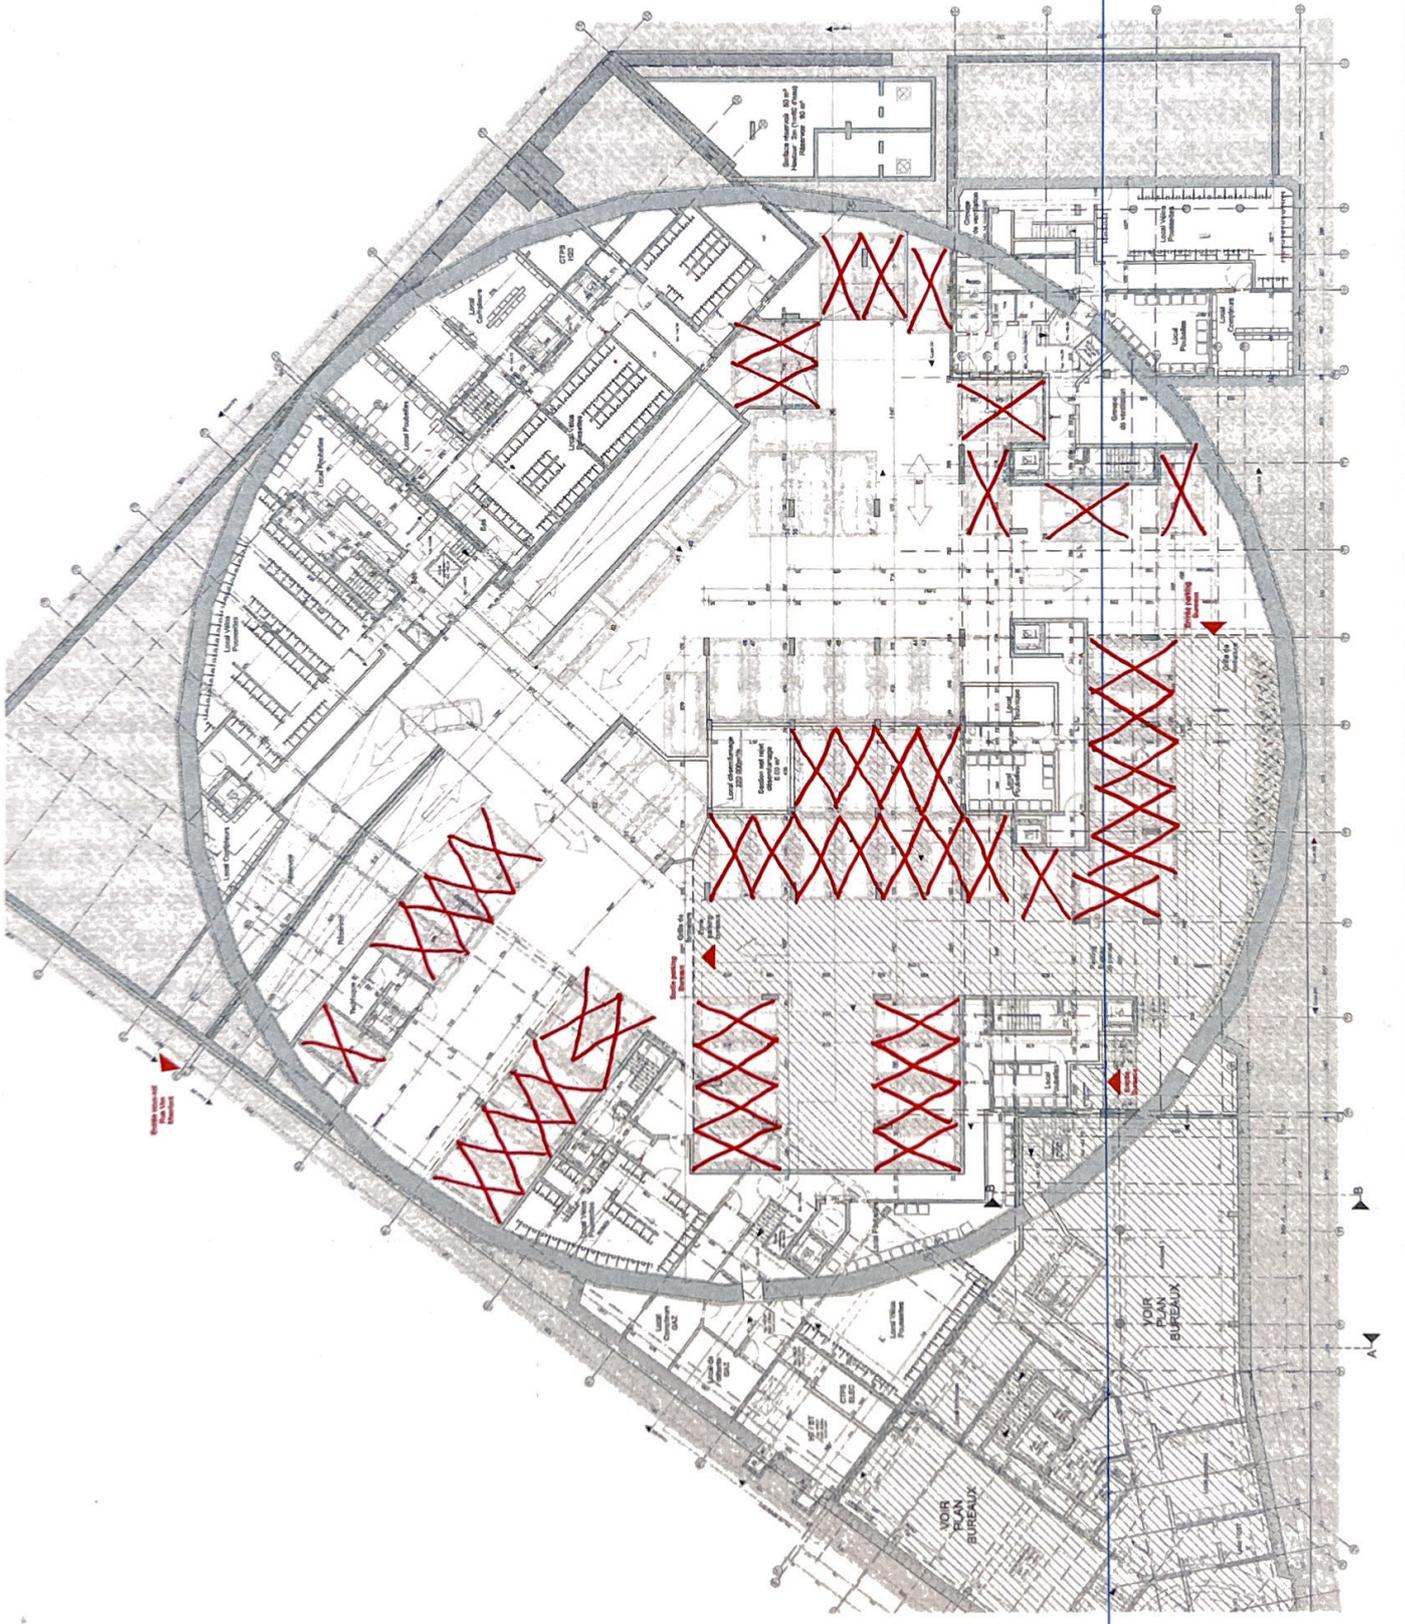

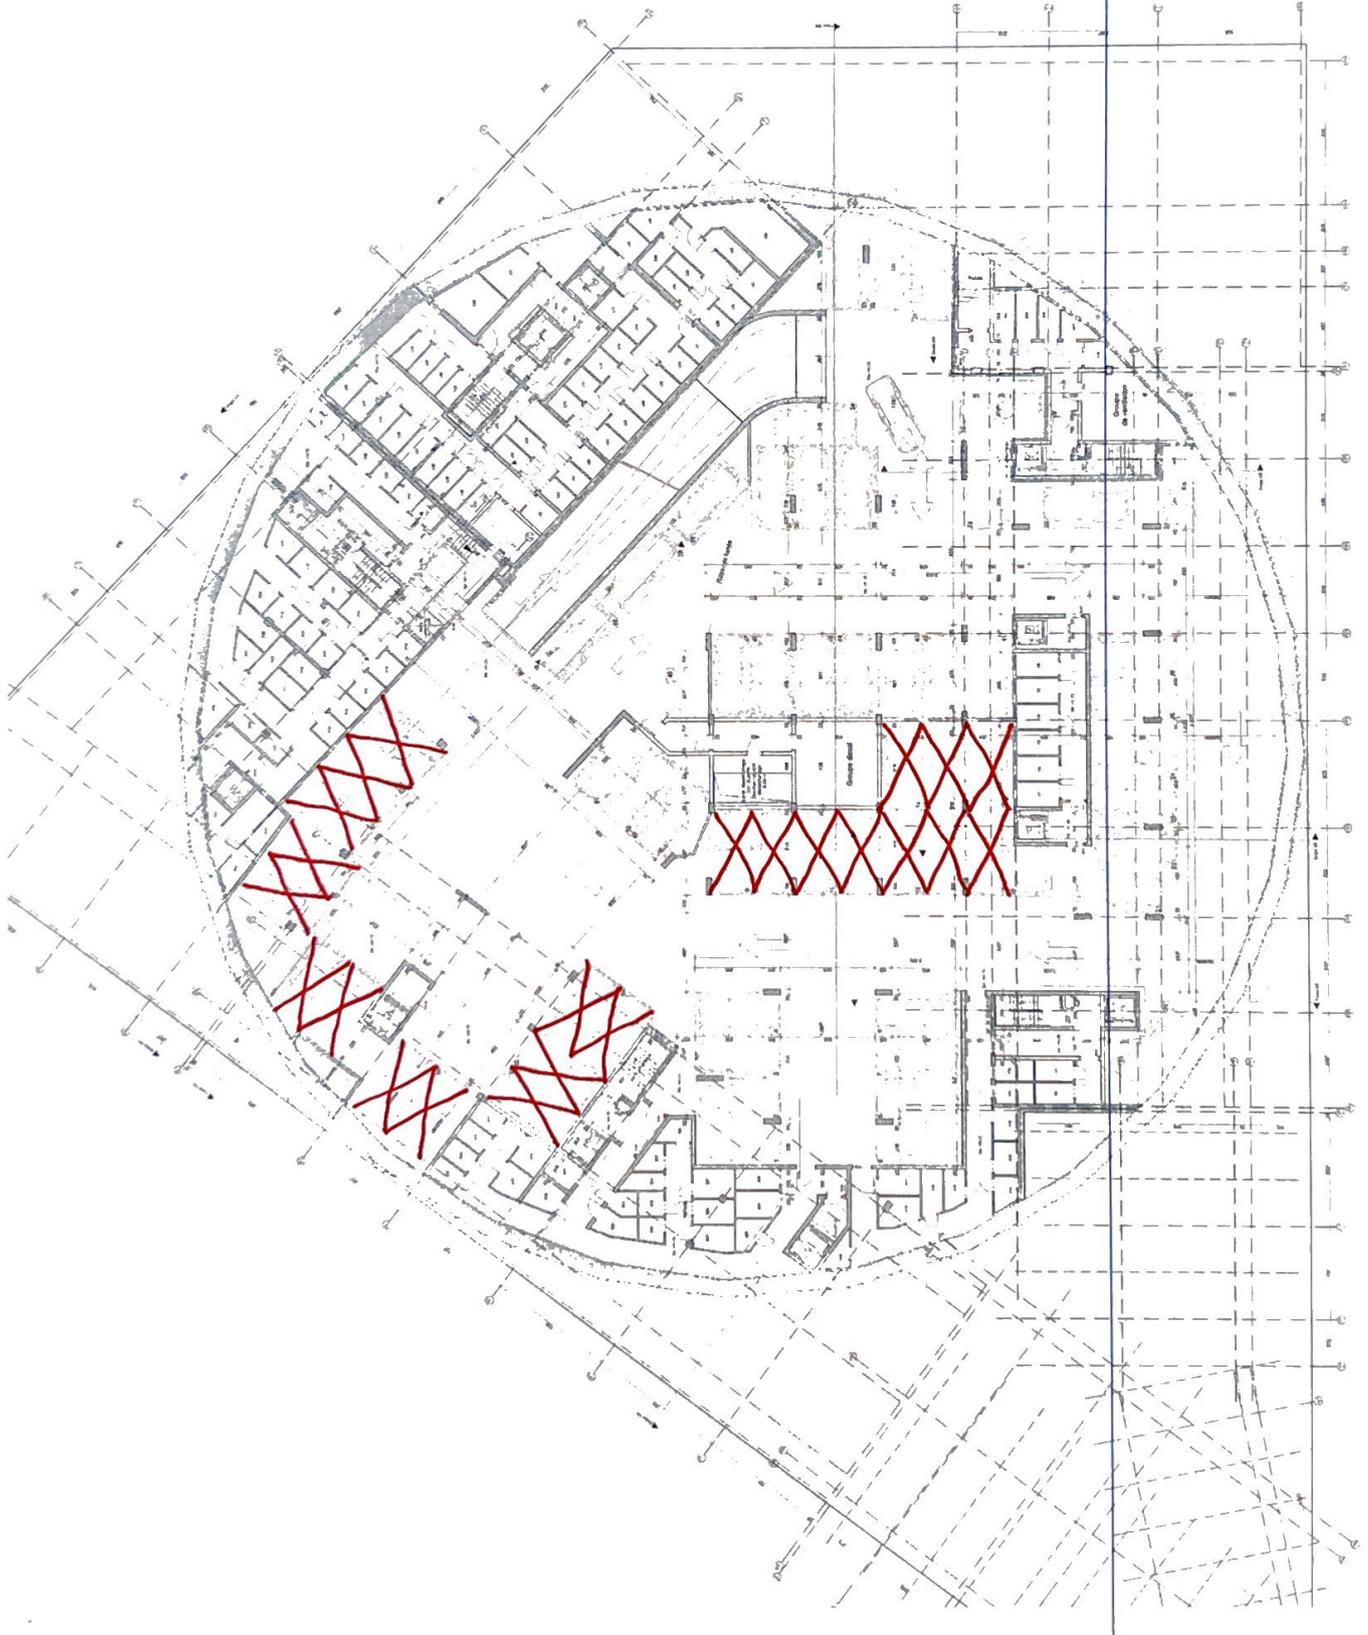

Handwritten signature or initials in blue ink.

Handwritten signature or initials in blue ink.

The LightHouses Project
 118, rue de la République - 92000 Nanterre

PLAN DE BASE

VM Property 1 zone
 VM Property 2 zone
 VM Deltas zone

Jaguier - Eyraud Architectes

AKR

db

WIP2

polite

BELVIEW

GEN

CRING - JAGUIER
 Source 2


28/01/2012
 1700 AR EXE
 418 000

Handwritten mark resembling a stylized 'L' or 'd'.


Handwritten mark resembling a stylized 'B'.

appartements

- MA1D
- MA2D
- MA3D
- MA4D
- MA5D
- MA6D
- MA7D

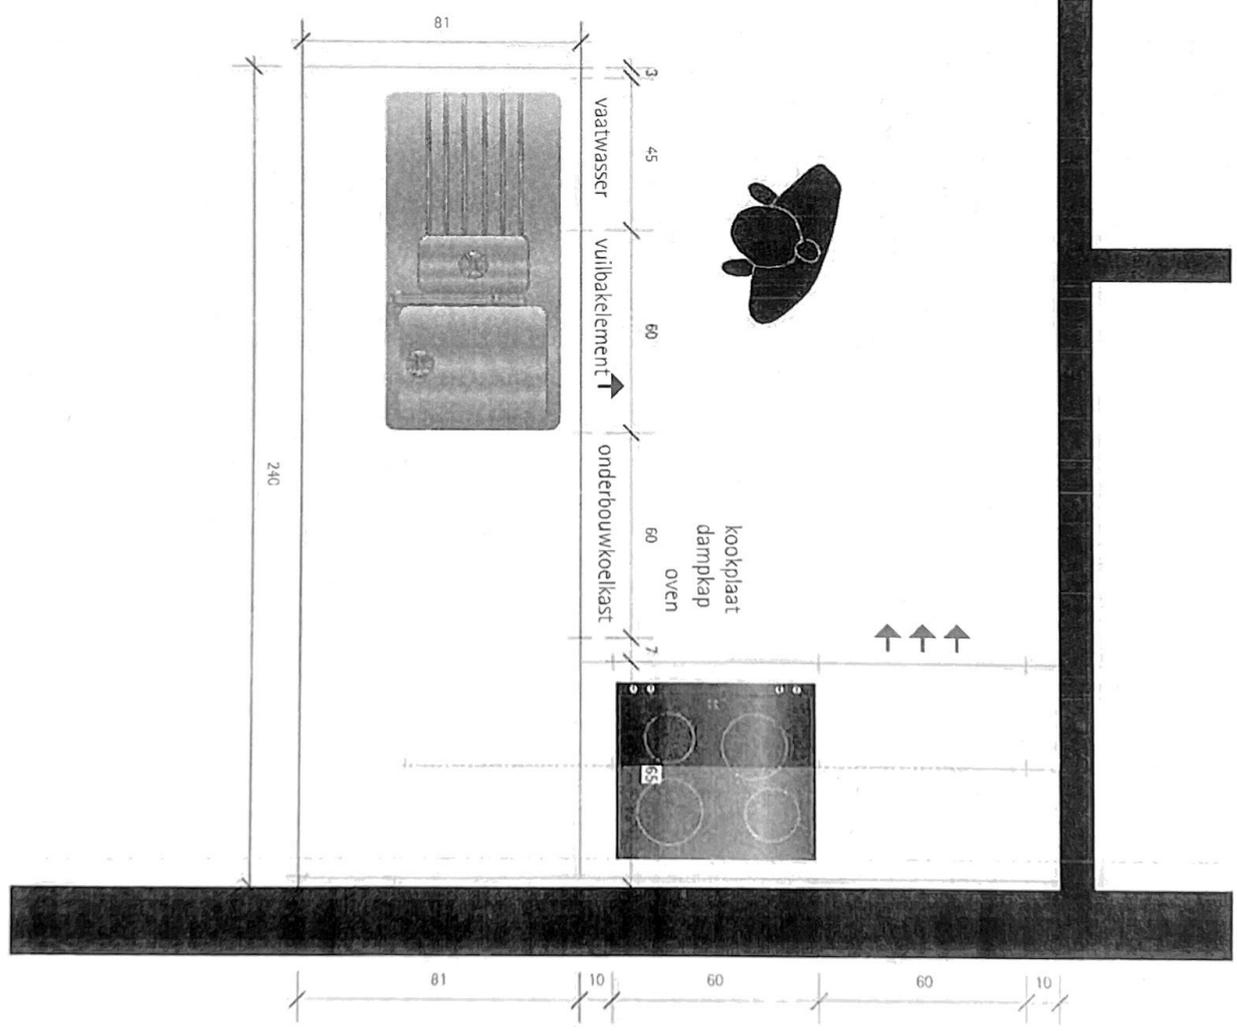

Handwritten mark

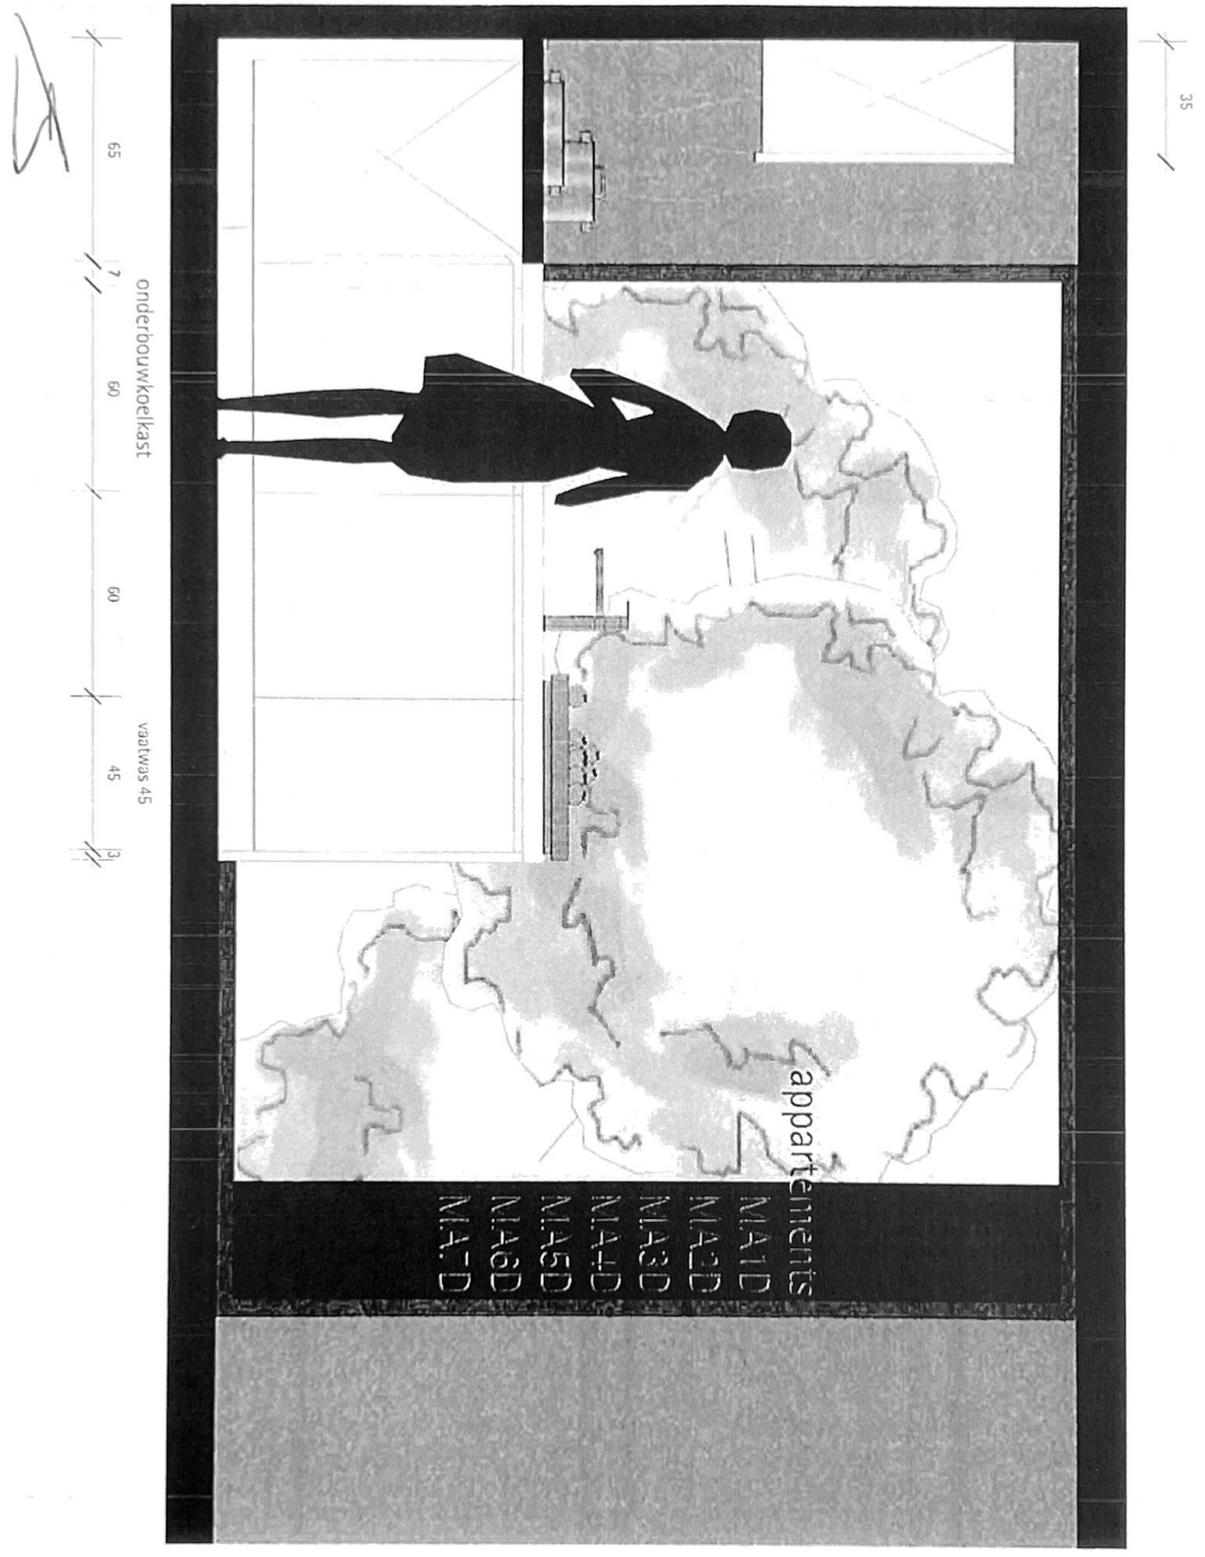

bulthaup


ligna recta bvba | karl doise | van schoonbkestr.1 B 2018 antwerpen |
phone +32 (0)3 290 33 44 | telefax +32 (0)3 290 36 16 | bulthaupantwerpen@lignarecta.be

M4

7 september 2012

Handwritten mark

Handwritten mark

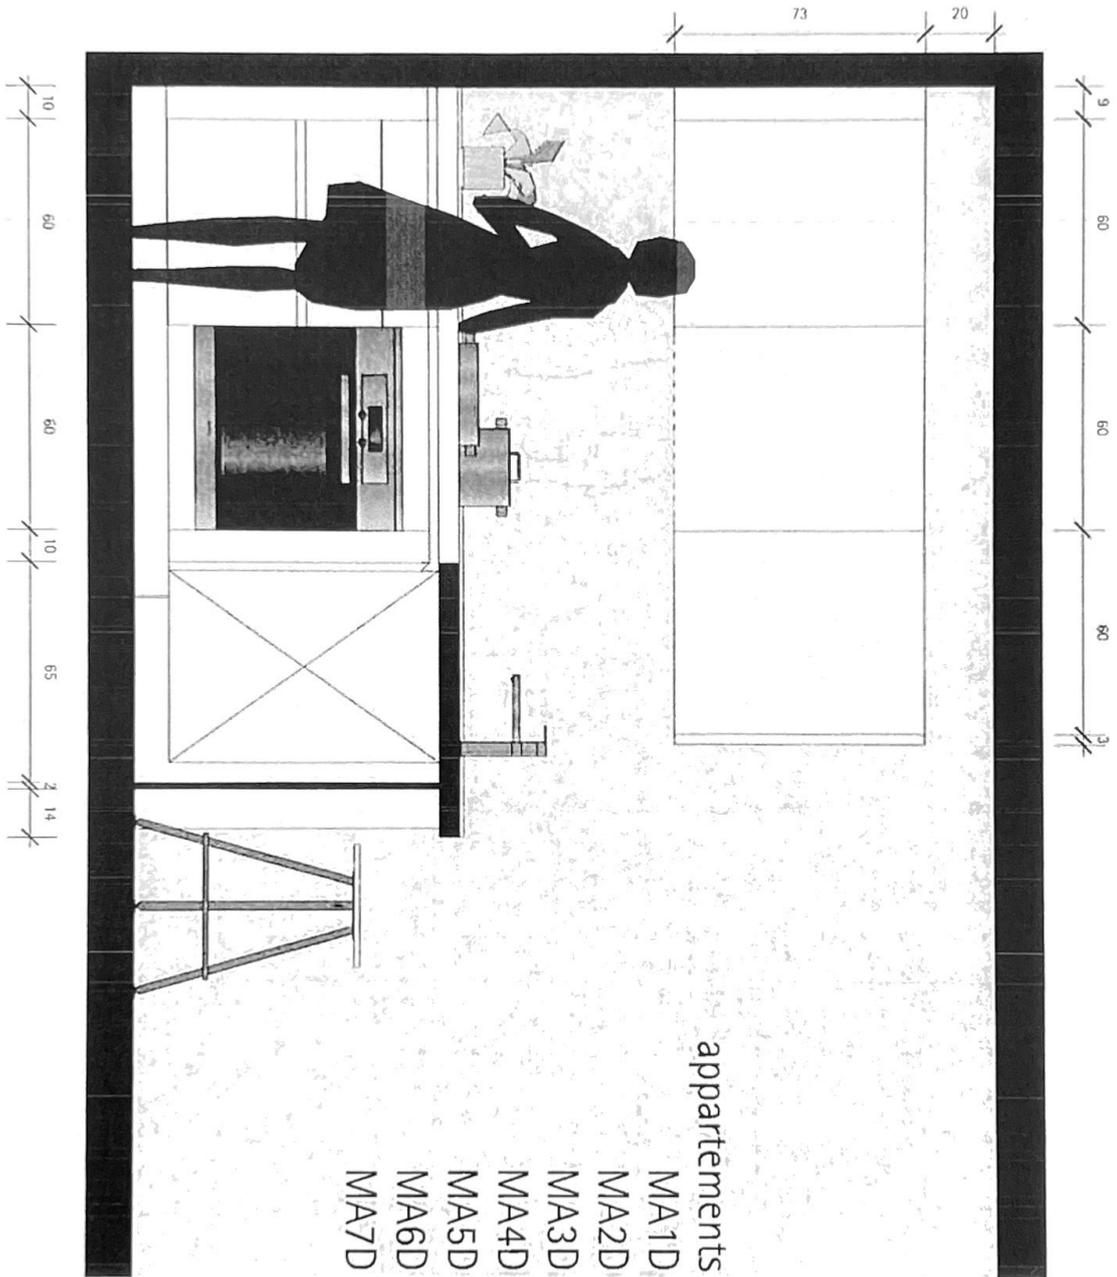

appartements
MA1D
MA2D
MA3D
MA4D
MA5D
MA6D
MA7D