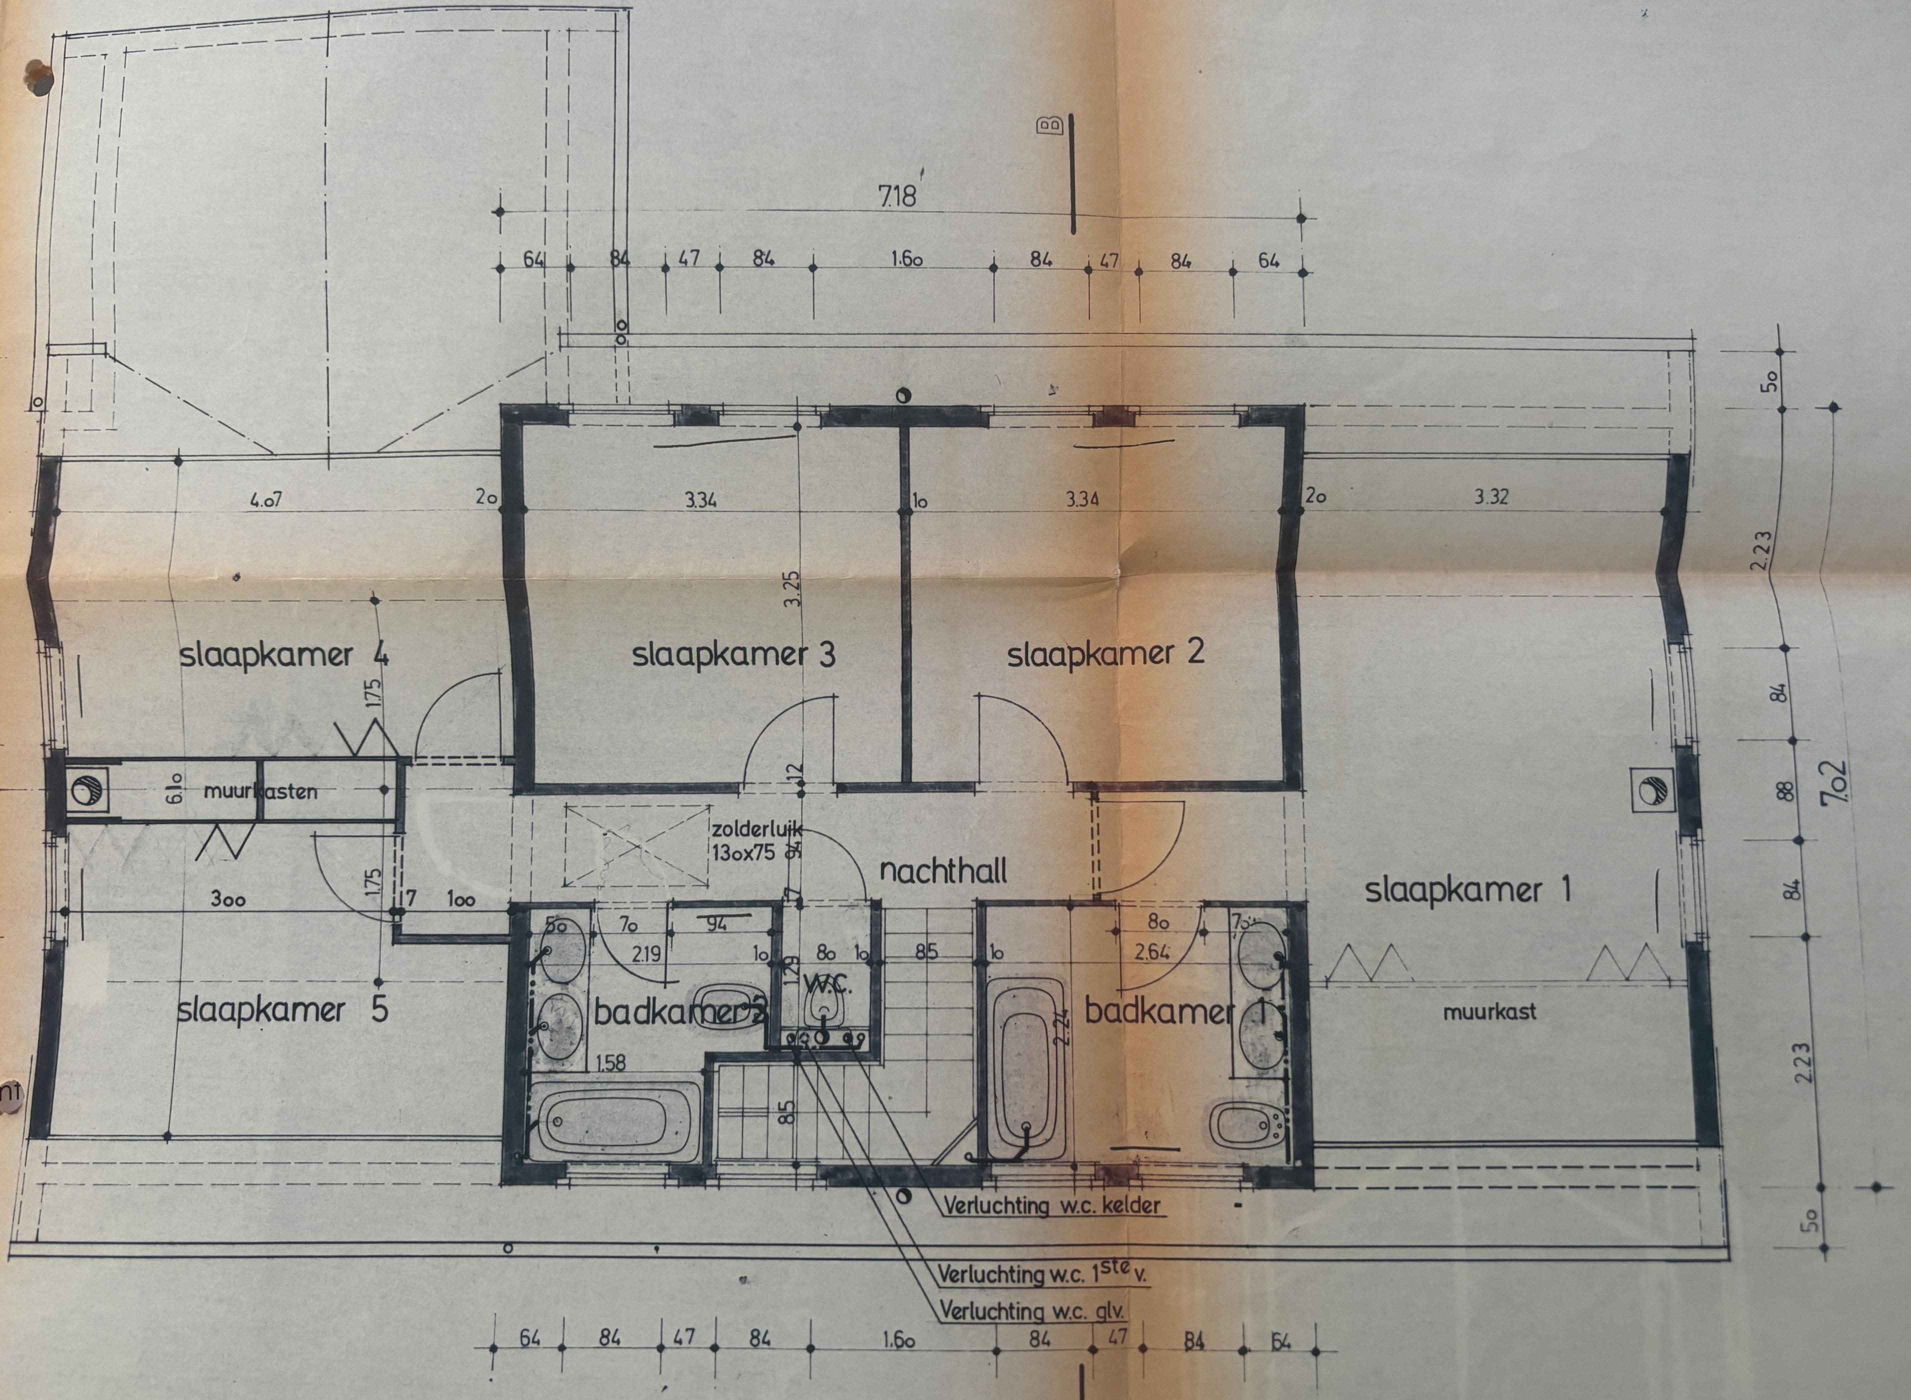
B
7.18
64
84
47
84
1.6o
84
47
84
64
4.o7
2o
3.34
1o
3.34
2o
3.32
5o
2.23
84
88
84
2.23
5o
7.o2
3.25
12
slaapkamer 4
slaapkamer 3
slaapkamer 2
slaapkamer 1
1.75
6.1o
muurkasten
zolderluik
13ox75
94
nachthall
1.75
3oo
17
1oo
5o
7o
94
2.19
1o
1.29
8o
1o
85
1o
8o
2.64
75
W.C.
slaapkamer 5
badkamer 2
badkamer 1
2.24
1.58
85
muurkast
Verluchting w.c. kelder
Verluchting w.c. 1ste v.
Verluchting w.c. glv.
64
84
47
84
1.6o
84
47
84
64